




Документация по планировке территории в селе Углекаменск Партизанского городского округа

Фрагмент карты планировочной структуры территории сельского поселения Углекаменск Партизанского городского округа

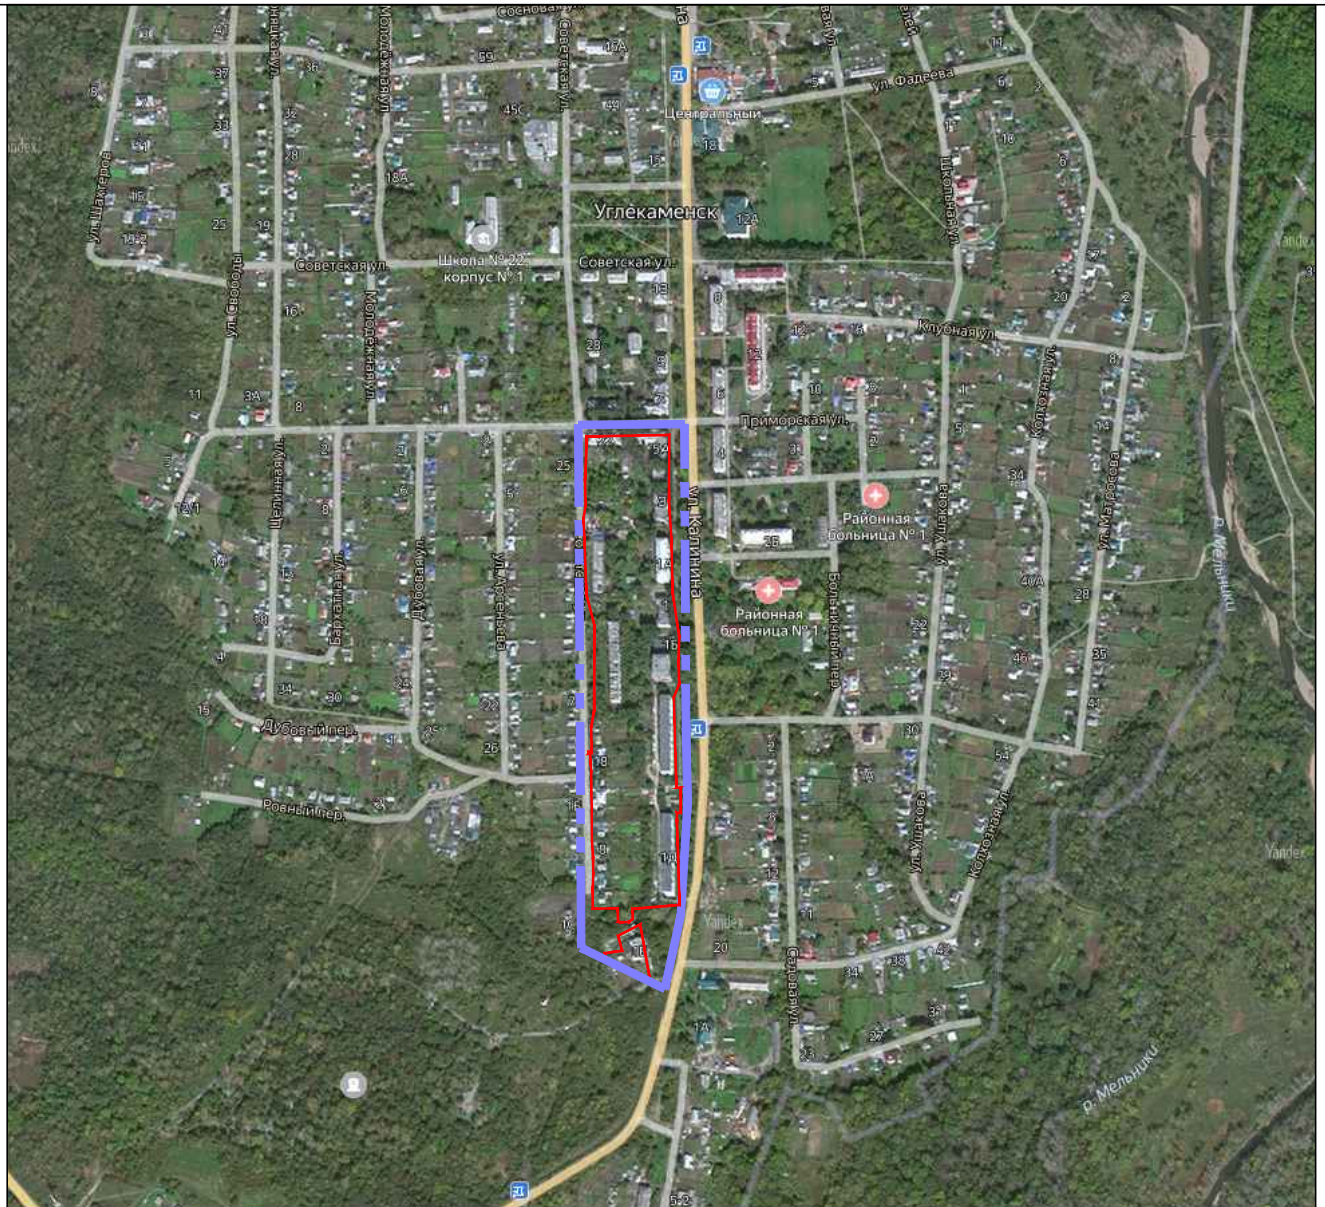

Условные обозначения:

 Граница проектирования

 Красные линии устанавливаемые / планируемые элементы планировочной структуры

Изм.	№уч.	Лист	№док.	Подпись	Дата			
						Документация по планировке территории в селе Углекаменск Партизанского городского округа		
						Стадия	Лист	Листов
						ППТ	1	6
						Фрагмент карты планировочной структуры территории сельского поселения Углекаменск Партизанского городского округа М1:10000		
						ООО «ИнжкадастрВлад-ДВ»		